

THÔNG BÁO MỜI THẦU (LẦN 2)

Về việc lắp mới máy lạnh Hội trường (A.22) của Khối Hành chính (Khu A)

Trường Cao đẳng Y tế Tiền Giang có nhu cầu lắp mới máy lạnh Hội trường (A.22) của Khối Hành chính (Khu A) với các nội dung yêu cầu cụ thể như sau:

1/ Tên công việc, số lượng yêu cầu:

Tên hàng hóa, số lượng yêu cầu được liệt kê trong bảng sau đây:

STT	Tên hàng hóa	Xuất xứ hàng hóa	ĐV tính	Số lượng
1	Máy lạnh 2,5HP	Hàng mới 100%	Bộ	4
2	Ống đồng cách nhiệt Ø 6,4 + Ø 15,9	Hàng mới 100%	m	6
3	CB nguồn 40A	Hàng mới 100%	Cái	1
4	CB nguồn 20A	Hàng mới 100%	Cái	4
5	Ống thoát nước PVC D21	Hàng mới 100%	m	28
6	Dây điện nguồn (2x1,5)mm ²	Hàng mới 100%	m	10
7	Dây điện nguồn (2x2,5)mm ²	Hàng mới 100%	m	20
8	Dây điện nguồn (2x8,0)mm ²	Hàng mới 100%	m	55
9	Quạt hút gắn tường (300x300)	Hàng mới 100%	Cái	6
10	Bass sắt đỡ dàn nóng	Hàng mới 100%	Cặp	4
11	Nẹp đi dây điện vuông 30x16mm	Hàng mới 100%	m	55
12	Kính trắng dày 4li gắn lam gió + công gắn kính: 5 cái x 3,0m x 0,5m = 7,5m ² 5 cái x 3,0m x 0,4m = 6m ²	Hàng mới 100%	m ²	13,5
13	Nhân công lắp đặt		Bộ	4

2. Qui cách, chủng loại vật liệu: Theo yêu cầu qui cách, chủng loại vật tư đính kèm (Phụ lục 1).

3. Hình thức mời thầu: Chào giá cạnh tranh.

4. Thời gian đóng và mở thầu:

- Nhận hồ sơ: Từ ngày ra thông báo đến 8 giờ, ngày 23 tháng 9 năm 2016;
- Thời điểm mở thầu: Lúc 9 giờ, ngày 23 tháng 9 năm 2016;

5. Những quy định đối với các hồ sơ dự thầu:

a/ Giá chào hàng:

- Giá chào hàng là giá (đã bao gồm thuế) do nhà thầu nêu trong biểu chào giá sau khi trừ chi phí giảm giá (nếu có). Giá chào hàng phải bao gồm toàn bộ chi phí cần thiết để thực hiện gói thầu trên cơ sở yêu cầu của thông báo mời thầu. Giá chào hàng được chào bằng đồng tiền Việt Nam.

- Biểu chào giá phải được ghi rõ và đầy đủ tên hàng hóa, qui cách chủng loại và nguồn gốc xuất xứ của vật liệu,...theo **Biểu chào giá**, có chữ ký của người đại diện hợp pháp của nhà thầu.

- Biểu chào giá và các biểu mẫu có liên quan do nhà thầu chuẩn bị phải được đánh máy, in bằng mực không tẩy được, phải được đại diện hợp pháp của nhà thầu ký tên (ký tên bằng mực xanh) và đóng dấu đỏ. Những chữ viết chen giữa, tẩy xóa hoặc viết đè lên bản đánh máy coi như không có giá trị.

b/ Yêu cầu về kỹ thuật:

- Tất cả các hàng hóa thuộc gói thầu phải đáp ứng yêu cầu về qui cách, chủng loại vật tư theo bảng **Phụ lục 1**.

- Doanh nghiệp tham gia dự thầu phải có giấy chứng nhận sản xuất, kinh doanh có ngành nghề phù hợp với hàng hóa thuộc gói thầu và đáp ứng các yêu cầu về điều kiện sản xuất kinh doanh theo quy định hiện hành. (tất cả các giấy chứng nhận sản xuất, kinh doanh của nhà thầu phải được photocopy kèm theo).

6. Qui định nộp hồ sơ:

Nhà thầu nộp hồ sơ trực tiếp về Phòng Quản trị thiết bị gồm:

- 1/ Đơn dự thầu
- 2/ Giấy phép đăng ký kinh doanh (Giấy photocopy)
- 3/ Qui cách chủng loại hàng hóa theo **Phụ lục 1**
- 4/ Catalog hướng dẫn sử dụng máy kèm theo
- 5/ Bản vẽ sơ đồ lắp máy kèm theo
- 6/ Phong bì chứa biểu chào giá (còn niêm phong)

Hồ sơ dự thầu được xem là hợp lệ khi nhà thầu đáp ứng được đầy đủ 6 yêu cầu nêu trên. Nếu nhà thầu không đáp ứng được đủ 6 yêu cầu nêu trên thì bên mời thầu sẽ từ chối nhận hồ sơ.

7. Địa điểm nhận và mở hồ sơ dự thầu:

- Địa điểm nhận và mở hồ sơ dự thầu: Phòng Quản trị thiết bị, Trường Cao đẳng Y tế Tiền Giang, số 83 Thái Sanh Hạnh, Phường 9, thành phố Mỹ Tho, tỉnh Tiền Giang,

Hồ sơ dự thầu phải nộp trực tiếp về Phòng Quản trị thiết bị, Trường Cao đẳng Y tế Tiền Giang từ ngày đăng thông báo đến 8 giờ ngày 23 tháng 9 năm 2016.

Nay Trường Cao đẳng Y tế Tiền Giang thông báo đến các đơn vị kinh doanh có đủ điều kiện và năng lực tham dự chào giá theo nội dung thông báo.

- 3 -

BIỂU CHÀO GIÁ

STT	Tên hàng hóa	Qui cách, chủng loại và nguồn gốc, xuất xứ	Thời hạn bảo hành	Đơn vị tính	Số lượng	Đơn giá (gồm chi phí vận chuyển)	Thành tiền
(1)	(2)	(3)	(4)	(5)	(6)	(7)	(8)
1							
2							
3							
4							
A	Cộng						
B	Thuế GTGT						
C	Tổng cộng: (A+B)						
D	Giảm giá (nếu có)						
	Tổng giá chào: (C-D)						
	Số tiền bằng chữ						

Đại diện hợp pháp của nhà thầu

[Ghi tên, chức danh, ký tên và đóng dấu]

**Yêu cầu về kỹ thuật:**

(Theo Thông báo mời thầu số: **416**/TB-CDYT ngày **16** tháng 9 năm 2016)

Nhà thầu phải đáp ứng yêu cầu về qui cách, chủng loại vật tư hàng hóa theo bảng dưới đây (hoặc cao hơn) và được cung cấp trong thời gian 10 ngày kể từ ngày hợp đồng có hiệu lực.

STT	Tên hàng hóa	Qui cách, chủng loại, xuất xứ hàng hóa	Bảo hành
1	Máy lạnh 2,5HP	Mitsubishi – Thái Lan (Model: 24CK; Công suất 24.000Btu/h)	12 tháng
2	Ổng đồng cách nhiệt Ø 6,4 + Ø 15,9	Trung Quốc	
3	CB nguồn 40A	Pansong	
4	CB nguồn 20A	Pansong	
5	Ổng thoát nước PVC D21	Bình Minh	
6	Dây điện nguồn (2x1,5)mm ²	Panaco	
7	Dây điện nguồn (2x2,5)mm ²	Panaco	
8	Dây điện nguồn (2x8,0)mm ²	Panaco	
9	Quạt hút gắn tường (300x300)	Lifan (loại quạt có mặt che phía sau)	
10	Bass sắt đỡ dàn nóng	Việt Nam	
11	Nẹp đi dây điện vuông 30x16mm	Tiến Phát	
12	Kính trắng dày 4li gắn lam gió	VIFG – Bình Dương	

Ghi chú: Hàng hóa trên là hàng hóa mới 100% nguyên đai, nguyên kiện chưa qua sử dụng.

Tên đơn vị:.....
Địa chỉ:
Số điện thoại:.....

ĐƠN DỰ THẦU

Kính gửi: Trường Cao đẳng Y tế Tiền Giang


1. Sau khi nghiên cứu Thông báo mời thầu số: /TB-CDYT, ngày 16 tháng 9 năm 2016 của Trường Cao đẳng Y tế Tiền Giang mời thầu lắp mới máy lạnh Hội trường (A.22) của Khối Hành chính (Khu A), chúng tôi, người ký tên dưới đây đề nghị được tham gia dự thầu để thực hiện gói thầu lắp mới máy lạnh Hội trường (A.22) của Khối Hành chính (Khu A) của nhà trường theo thông báo;
2. Chúng tôi xác nhận tài liệu kèm theo đây là bộ phận trong hồ sơ dự thầu của chúng tôi.
3. Nếu chúng tôi được lựa chọn làm đơn vị cung cấp hàng hóa, chúng tôi cam kết thực hiện đúng các nội dung đã ký kết với bên mời thầu.
4. Hồ sơ dự thầu của chúng tôi có hiệu lực đến hết ngày 23 tháng 9 năm 2016
5. Hồ sơ dự thầu này cùng với văn bản phê duyệt kết quả lựa chọn của Trường Cao đẳng Y tế Tiền Giang làm cơ sở để tiến hành thương thảo hợp đồng giữa hai bên.

Tiền Giang, ngày tháng năm 2016

Đại diện đơn vị dự thầu

(Ký tên, đóng dấu, ghi họ tên)

SƠ ĐỒ LẮP ĐẶT MÁY LẠNH HỘI TRƯỜNG A.22 (KHU A)

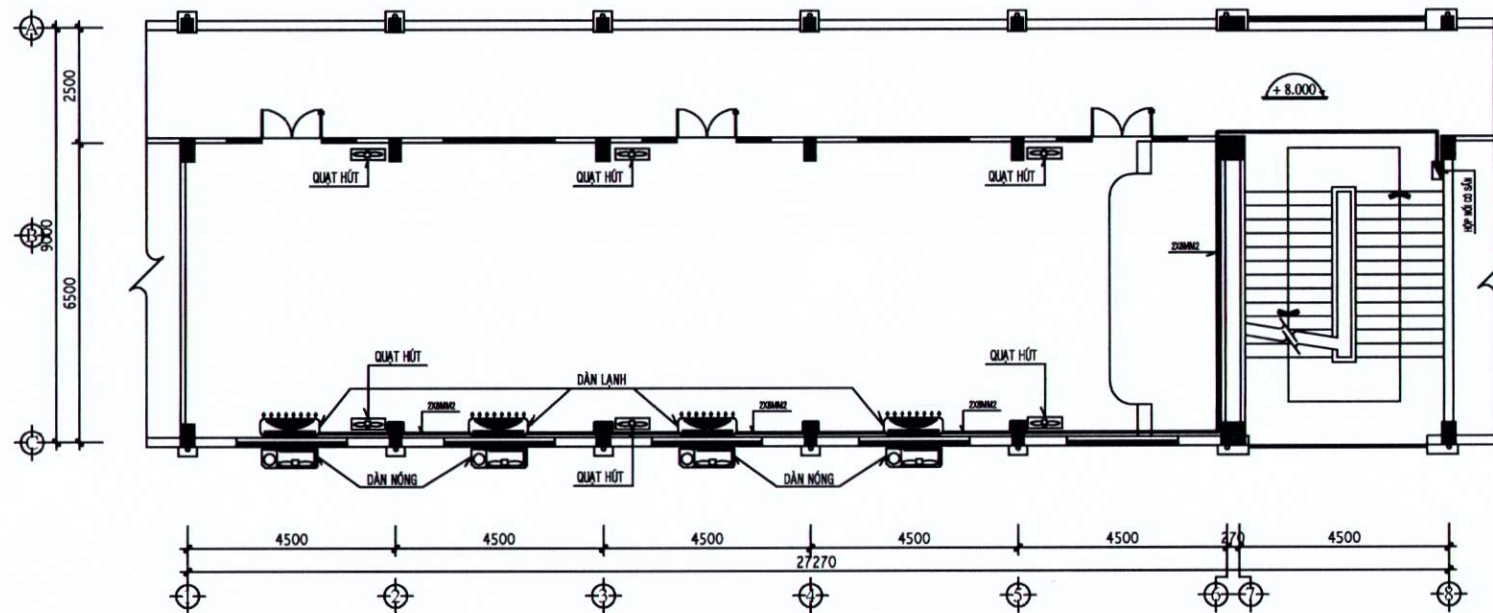

MB. HỘI TRƯỜNG A.22

TL: 1/100

GHI CHÚ:

- DÂY NGUỒN CHÍNH CHO MÁY LẠNH SỬ DỤNG DÂY 2X8MM2 NỐI TỪ HỘ NỐI DÂY CÓ SẴN Ở NGOÀI CẦU THANG VÀO.
- DÂY TỪ DÂY NGUỒN CHÍNH LÊN CHO MỖI MÁY LẠNH SỬ DỤNG DÂY 2X2,5MM2.
- SỬ DỤNG MỘT CB TỔNG 40A CHO DÂY NGUỒN CHÍNH VÀ MỖI MÁY LẠNH SỬ DỤNG MỘT CB 20A.
- QUẠT HÚT ỒP TƯỜNG SỬ DỤNG DÂY 2X1,5MM2 NỐI TỪ NGUỒN DÂY CÓ SẴN TRONG PHÒNG.
- ỚNG THOÁT NƯỚC CHO MÁY LẠNH SỬ DỤNG ỚNG PVC D21.
- TẮT CẢ DÂY ĐIỆN NGUỒN ĐI NỐI VÀ LUỒN TRONG ỚNG BẢO VỆ 30X16MM.
- GẮN KÍNH TRẮNG DÀY 4LI CHO CÁC LAM THÔNG GIÓ TRONG PHÒNG.

BẢNG THỐNG KÊ KHỐI LƯỢNG VẬT TƯ:

- MÁY LẠNH 2,5HP: 4 BỘ
- ỚNG ĐỒNG CÁCH NHIỆT D6,4 + D15,9: 6 M
- CB NGUỒN 40A: 1 CÁI
- CB NGUỒN 20A: 4 CÁI
- ỚNG THOÁT NƯỚC PVC D21: 28 M
- DÂY ĐIỆN NGUỒN 2X1,5MM2: 10 M
- DÂY ĐIỆN NGUỒN 2X2,5MM2: 20 M
- DÂY ĐIỆN NGUỒN 2X8,0MM2: 55 M
- QUẠT HÚT GẮN TƯỜNG 300X300: 6 CÁI
- BASS ĐỖ DÀN NÓNG: 4 CẶP
- NẸP ĐI DÂY ĐIỆN VUỒNG 30X16MM: 55 M
- KÍNH TRẮNG DÀY 4LI GẮN LAM THÔNG GIÓ
 - 5 CÁI X 3,0M X 0,5M = 7,5 M2
 - 5 CÁI X 3,0M X 0,4M = 6 M2